




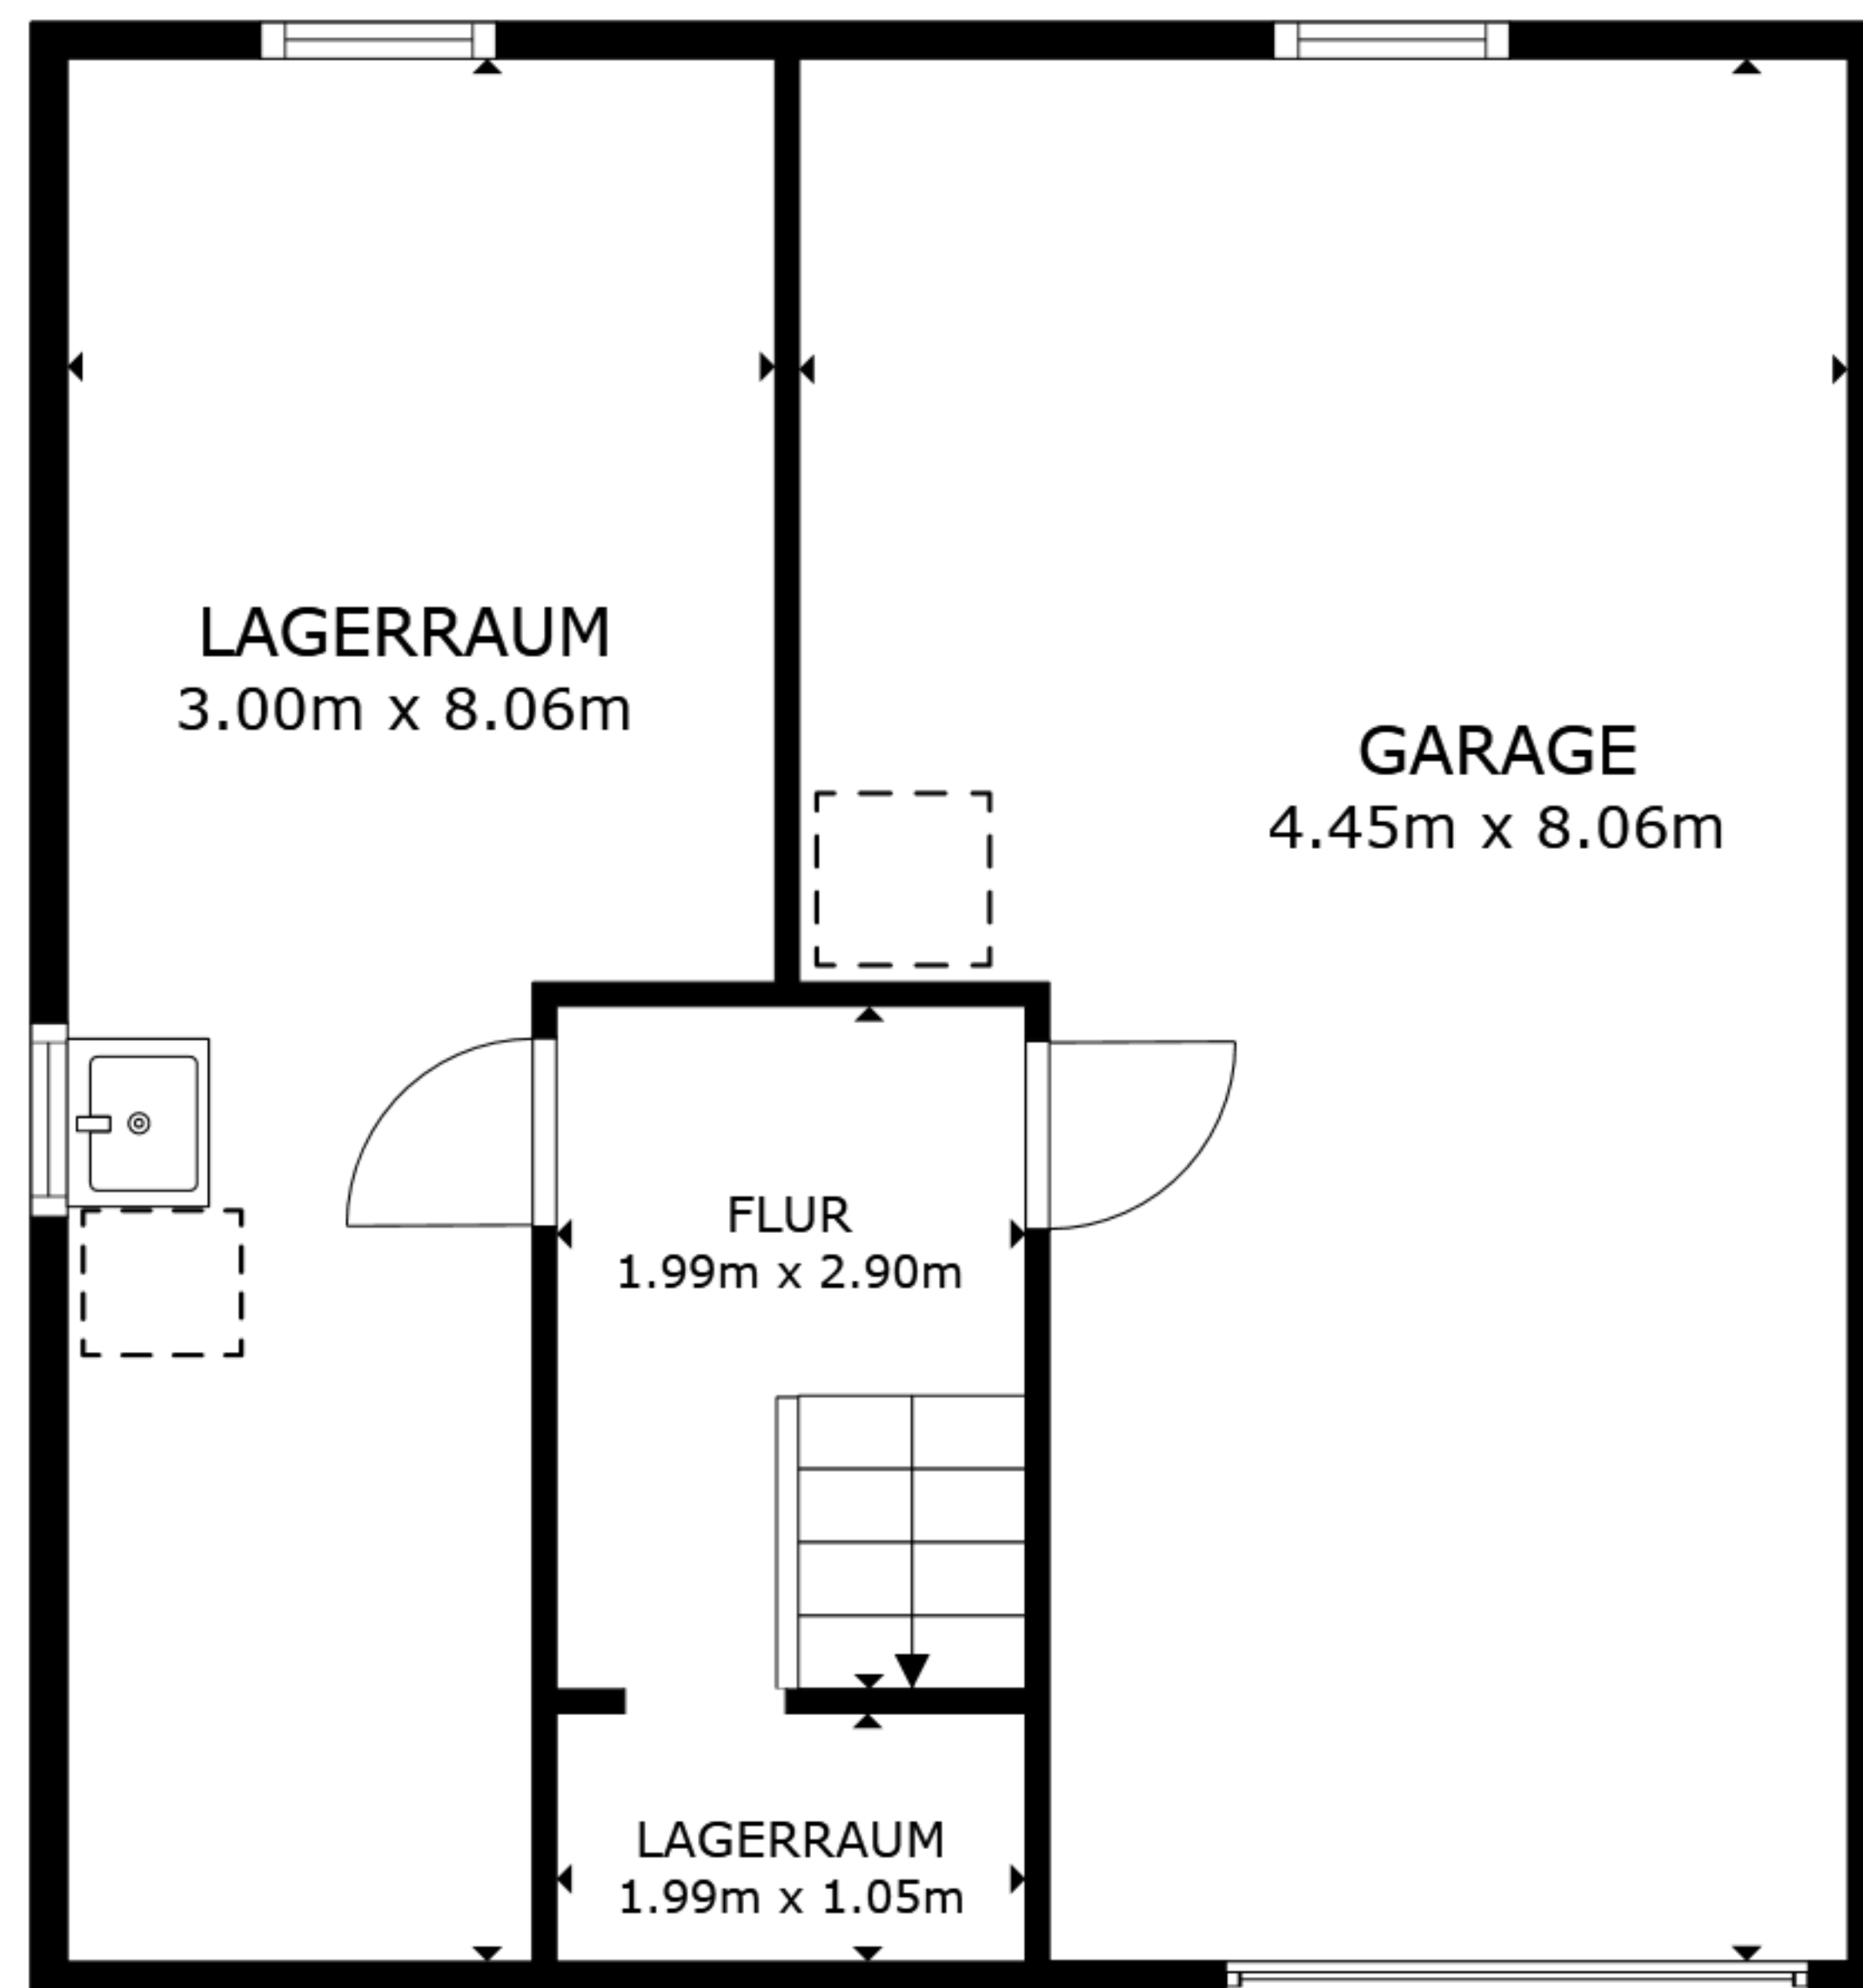

STOCKWERK 1

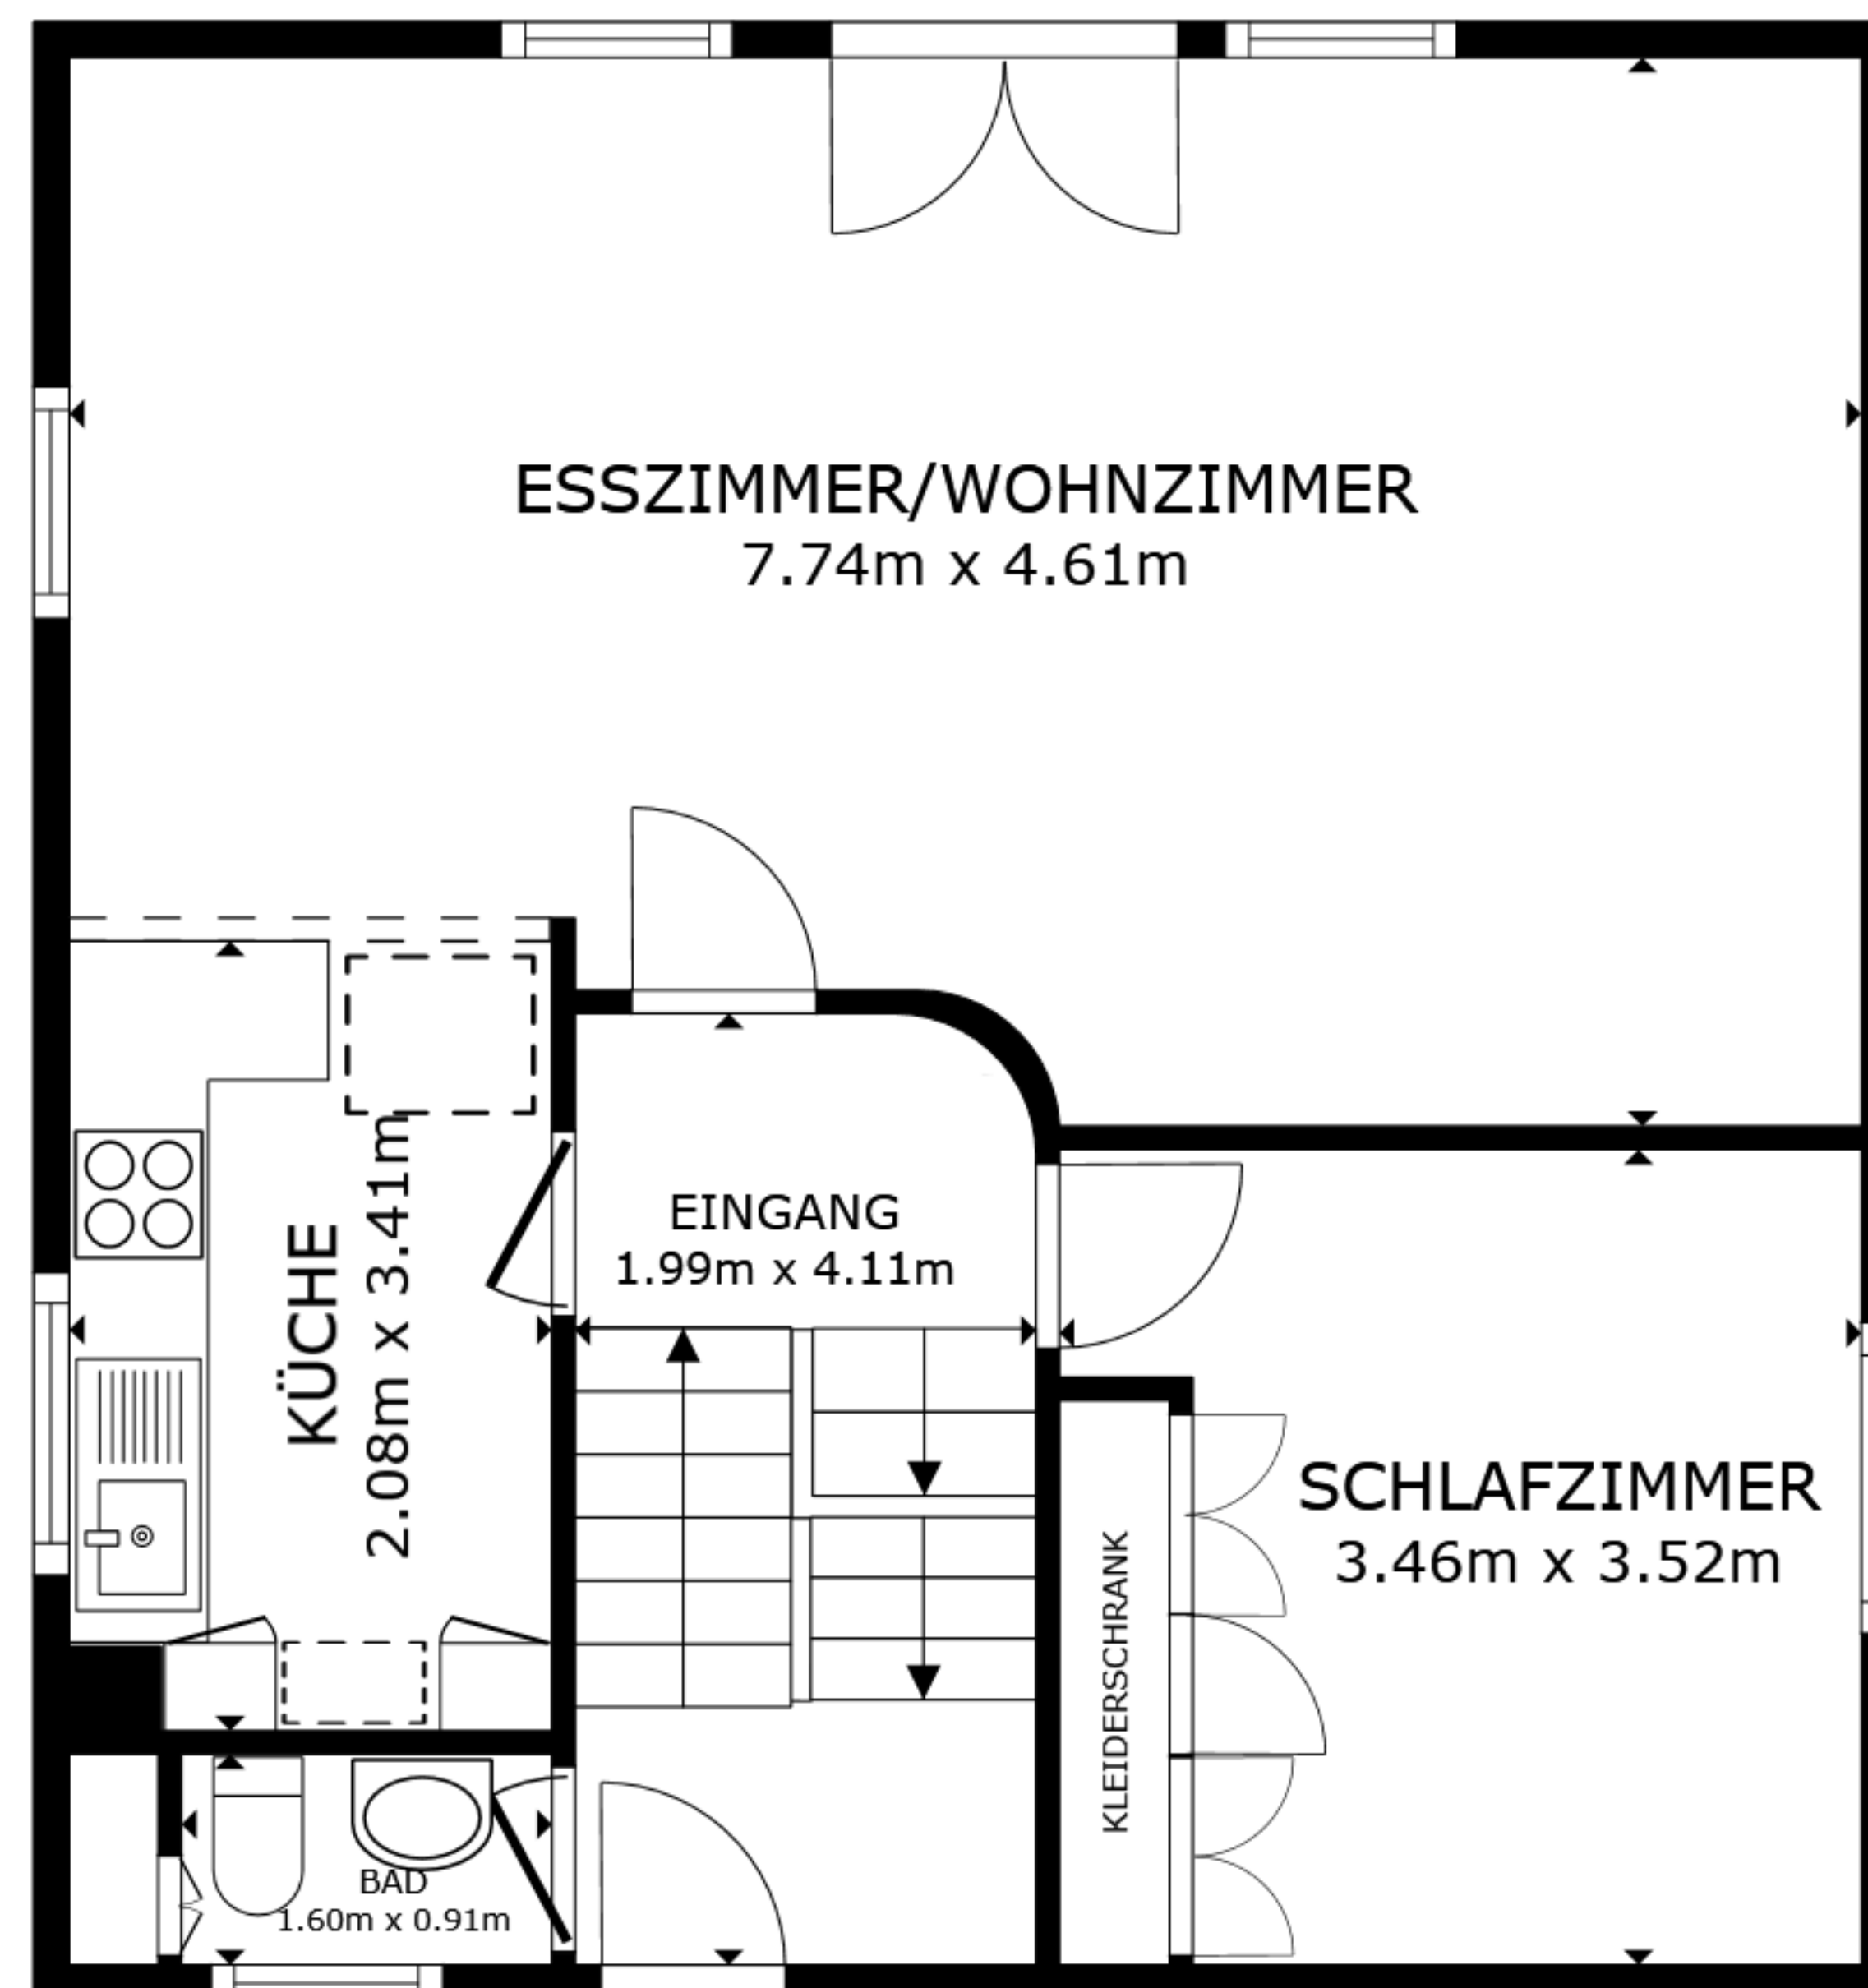

STOCKWERK 2

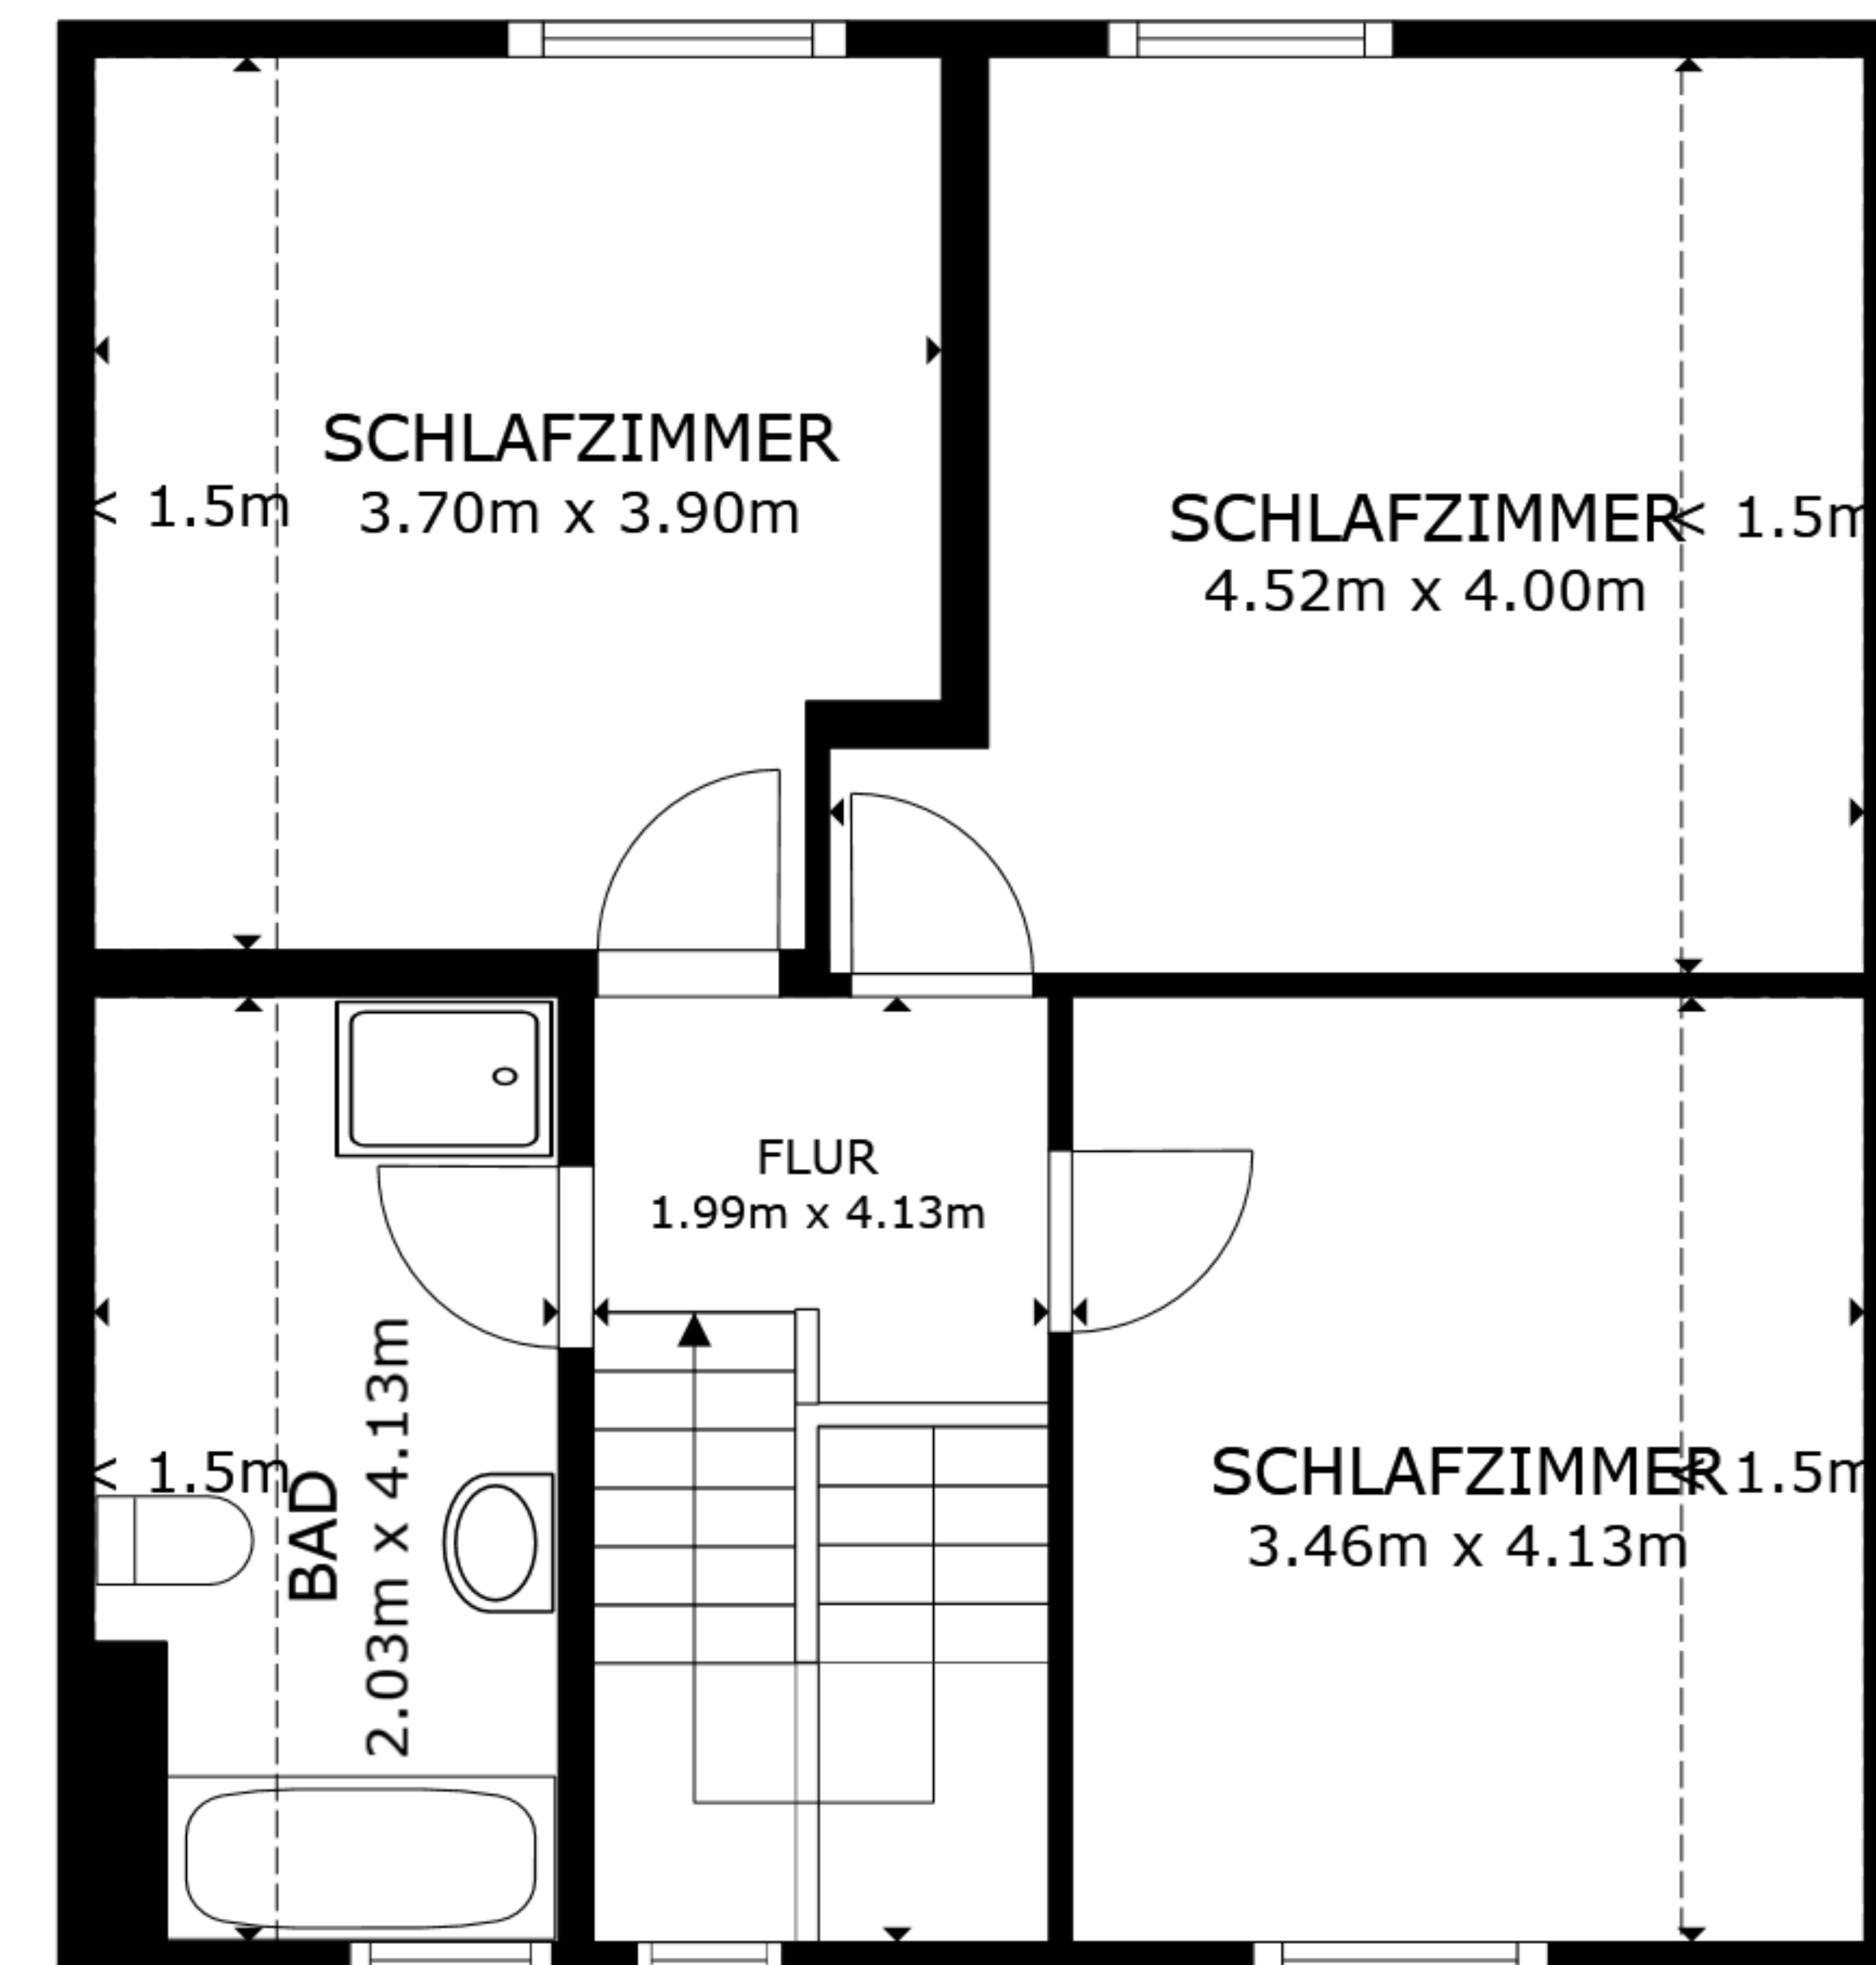

STOCKWERK 3

BRUTTOINNENRAUM
 STOCKWERK 1 29.4 m² STOCKWERK 2 63.6 m² STOCKWERK 3 50.7 m²
 AUSGELASSENE FLÄCHE : GARAGE 31.4 m² REDUZIerte KOPFFREIHEIT 12.9 m²
 INSGESAMT : 143.7 m²
 ANGABEN OHNE GEWÄHR